


Agenzia del Territorio  
CATASTO FABBRICATI  
Ufficio Provinciale di  
Chieti

|                                                      |                                            |
|------------------------------------------------------|--------------------------------------------|
| Dichiarazione protocollo n. CH0145227 del 25/09/2012 |                                            |
| Planimetria di u.i.u. in Comune di Gessopalena       |                                            |
| Contrada Pincianesi                                  | civ. SNC                                   |
| Identificativi Catastali:                            | Compilata da:<br>Lannutti Raffaele Antonio |
| Sezione:                                             | Iscritto all'albo:<br>Geometri             |
| Foglio: 16                                           | Prov. Chieti                               |
| Particella: 4119                                     | N. 444                                     |
| Subalterno:                                          |                                            |

Scheda n. 1      Scala 1:200

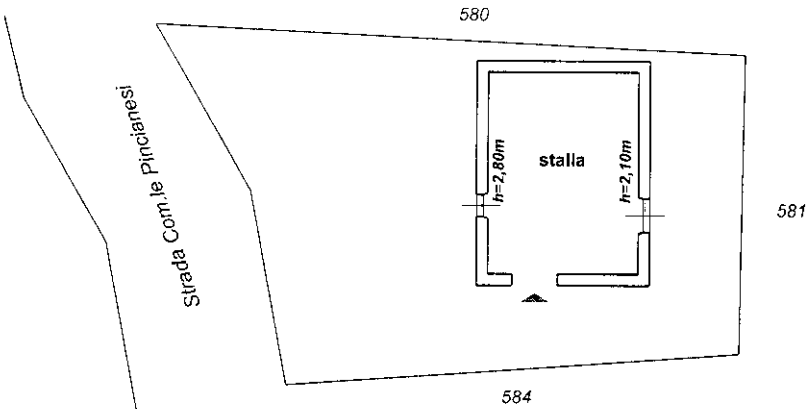

PIANO TERRA

