


- FABBRICATO ESISTENTE -

PIANTA PIANO SEMINTERATO

RAM. 1 : 100

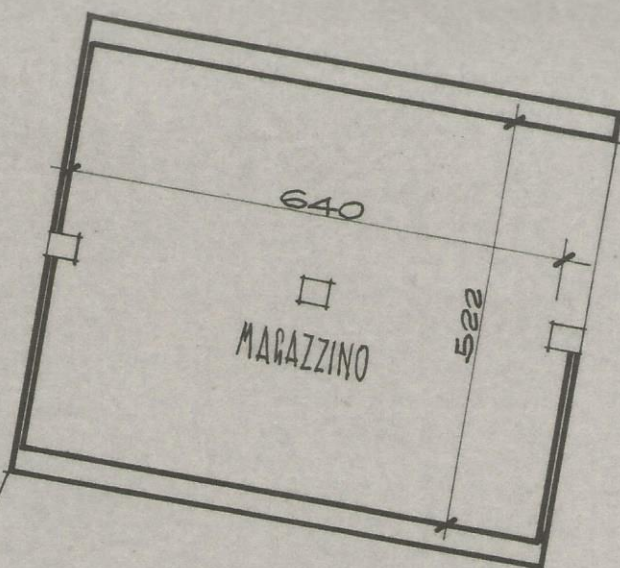

E-



00

00


00 < di mc.



895

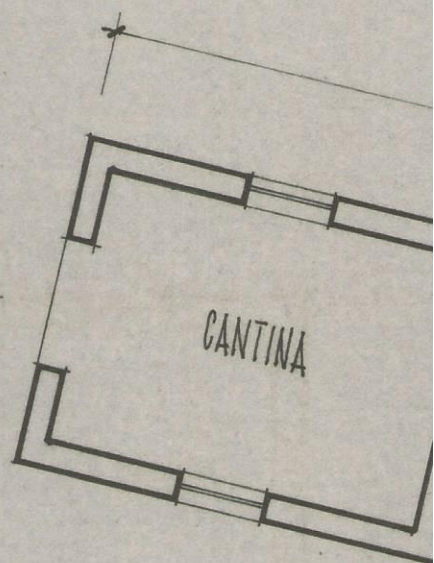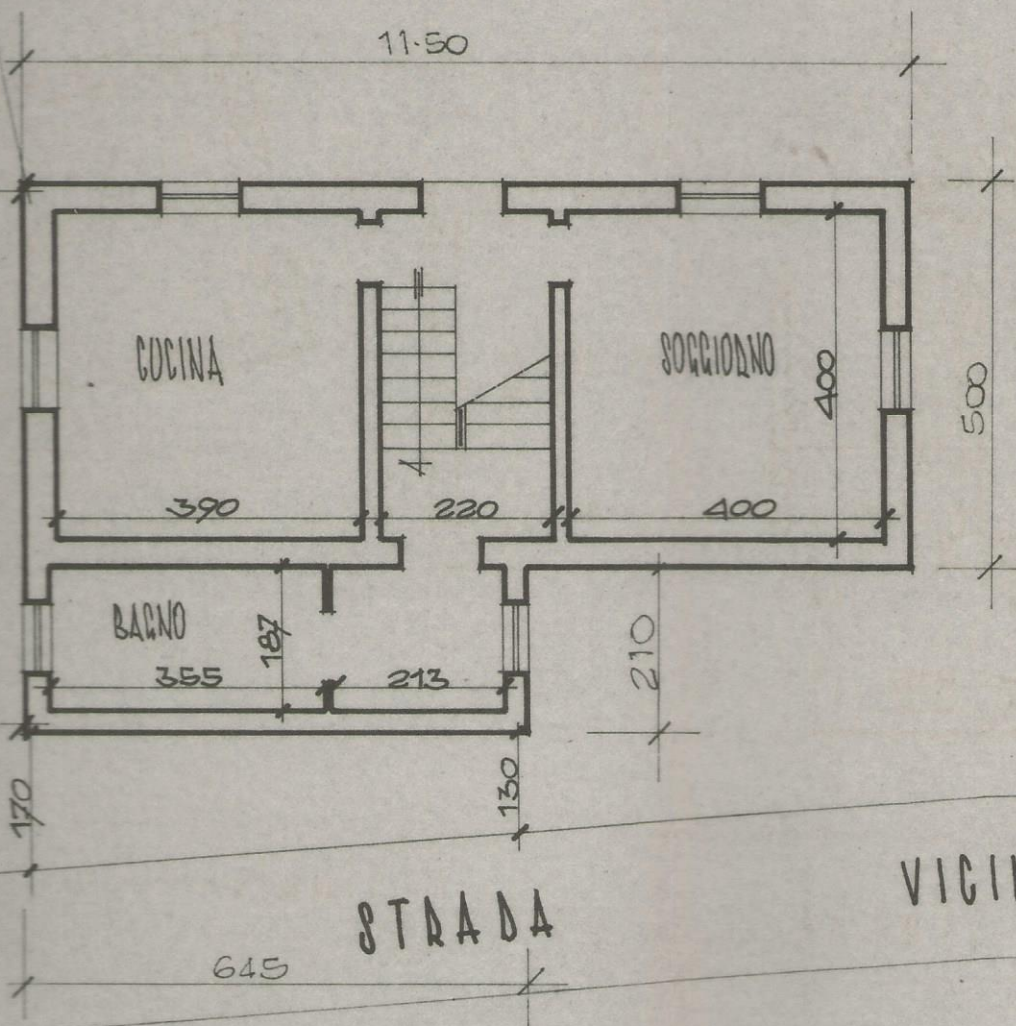

VICINALE

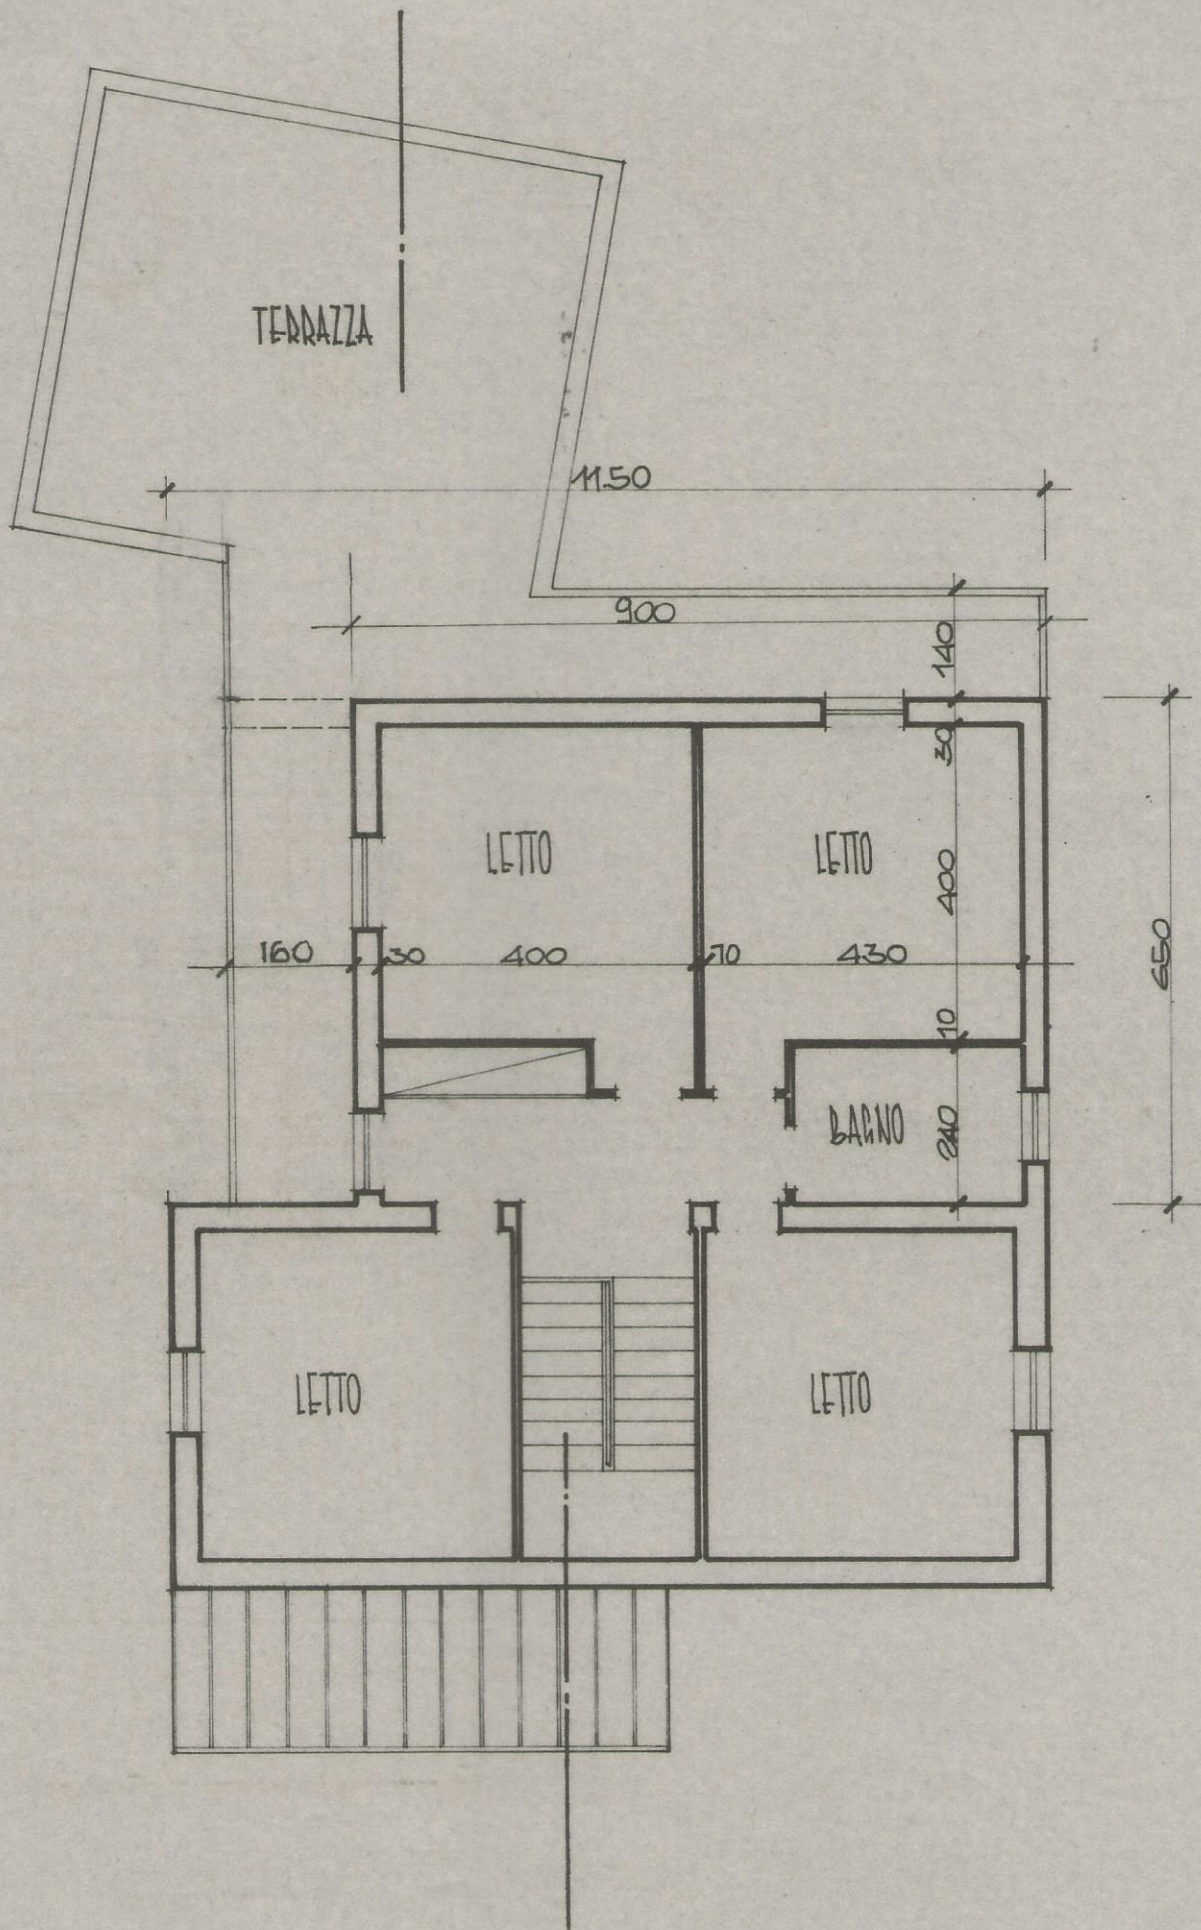

UDA

RADD. 1 : 100

